





建筑平面图

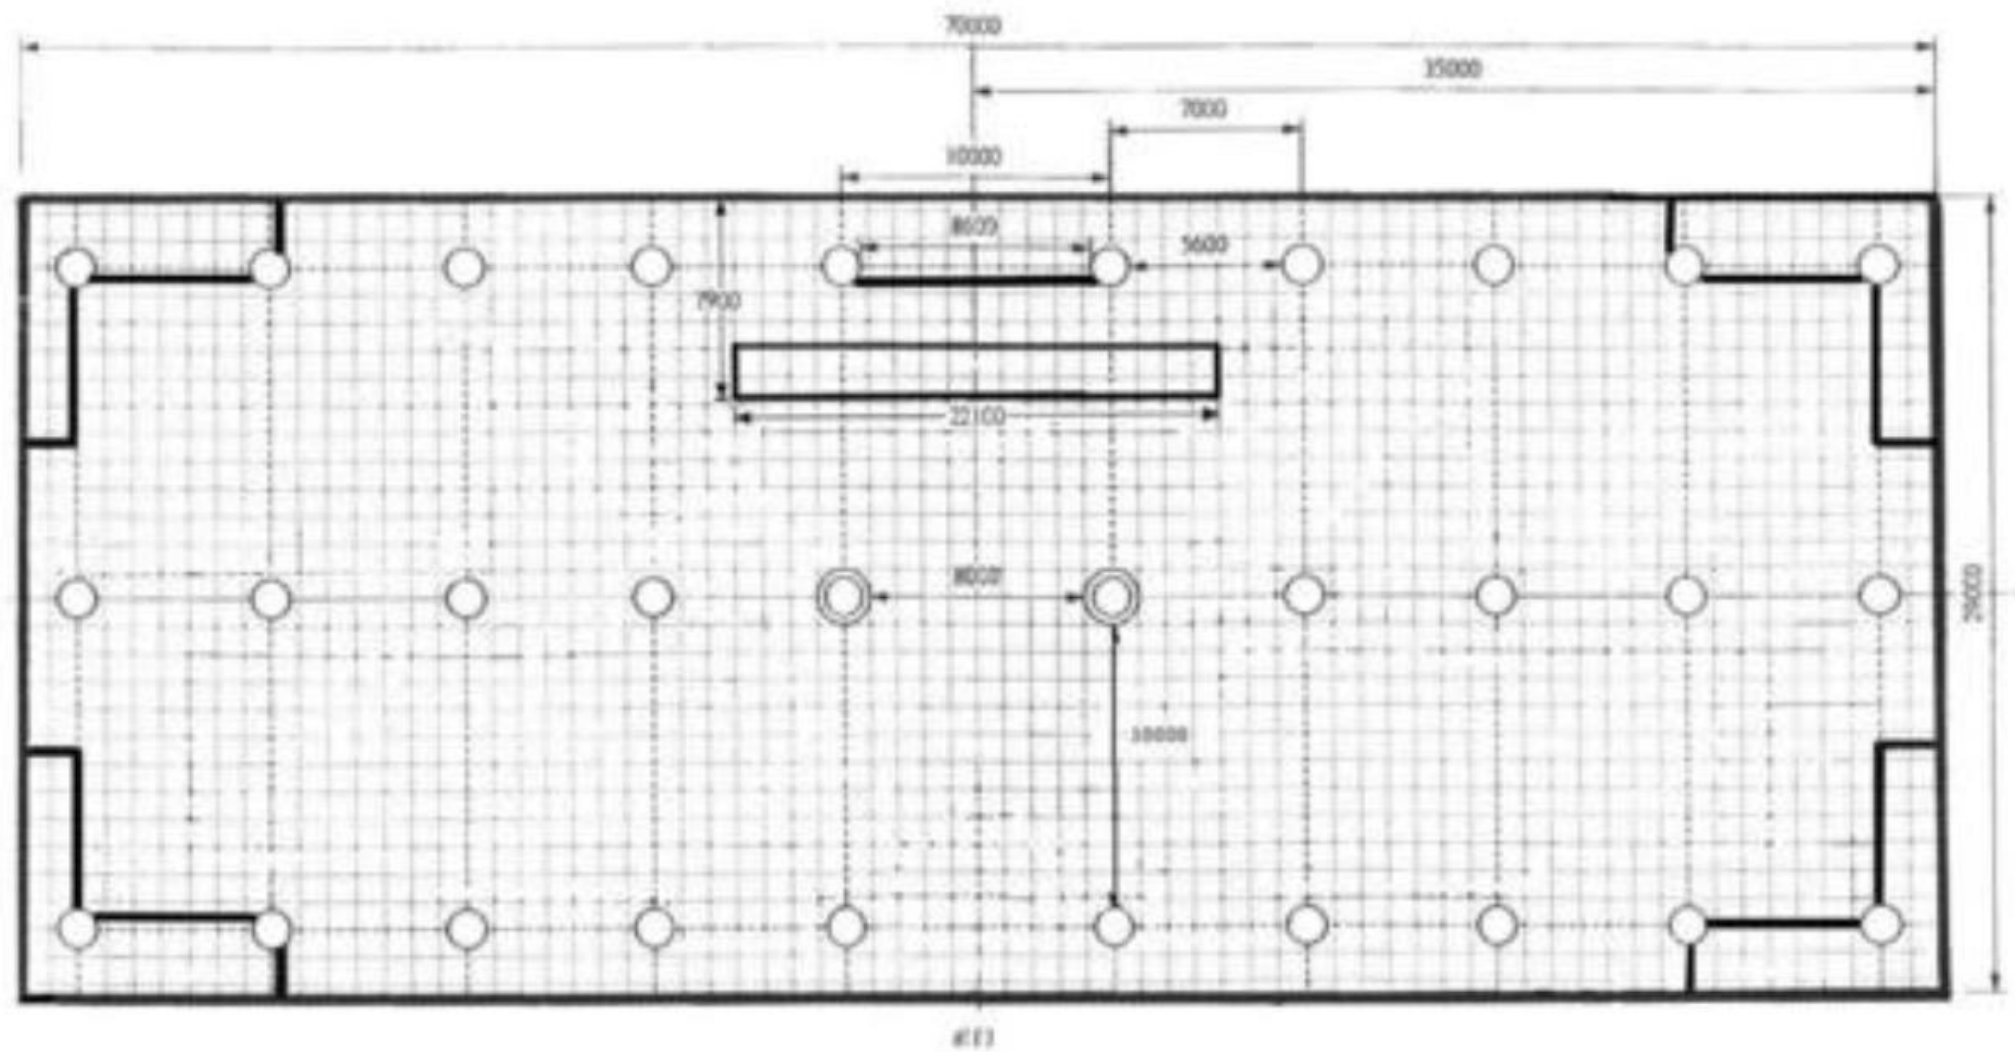




现实景照片




改造后灯光形式（参考）

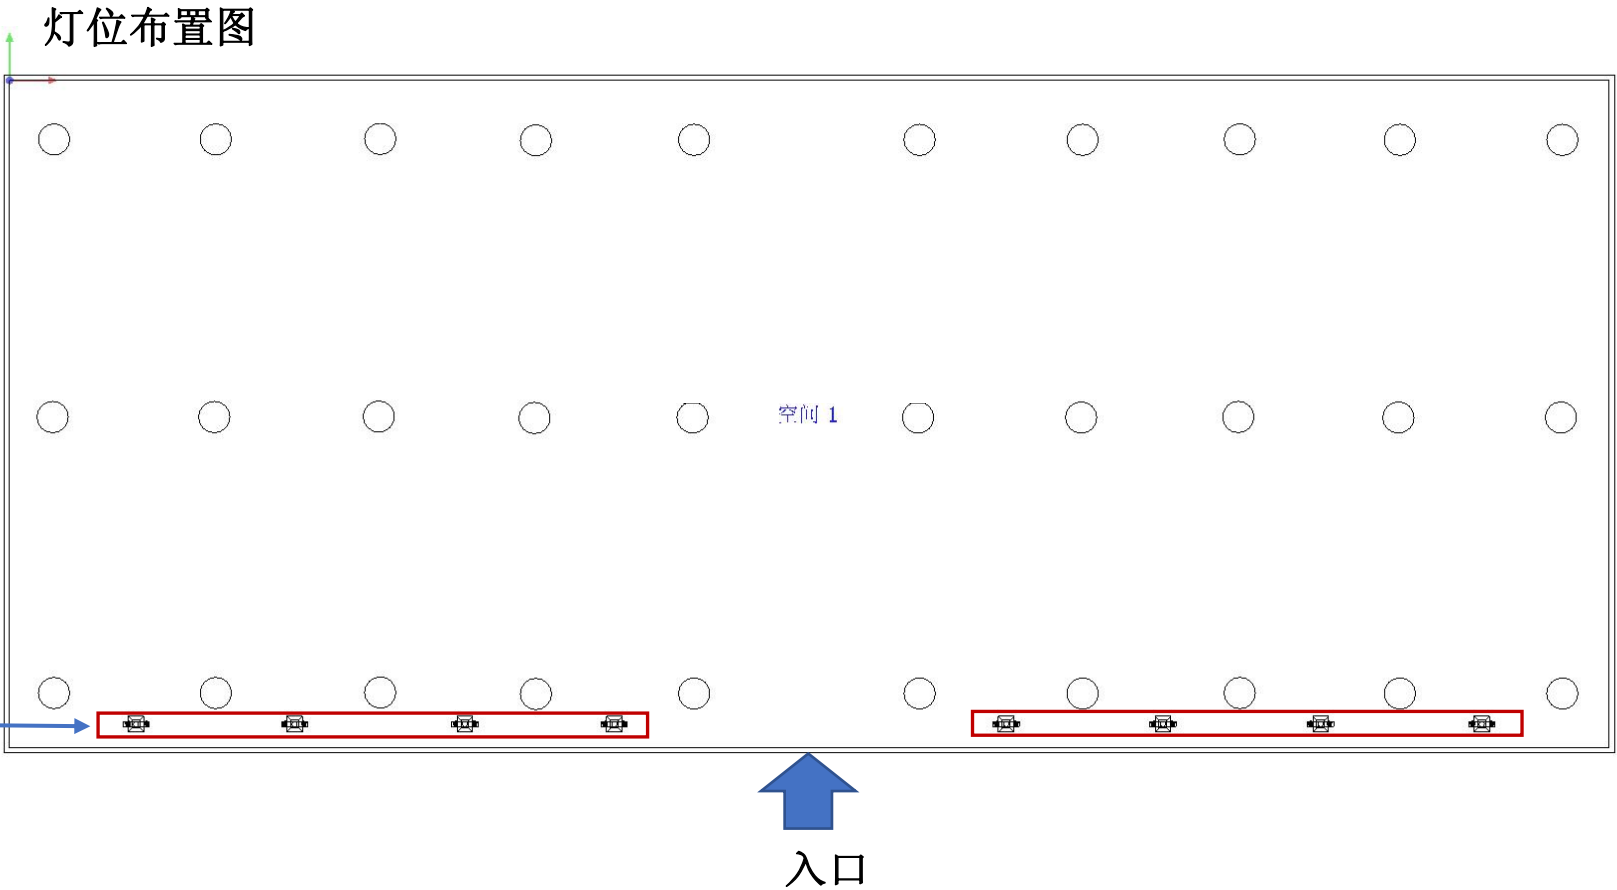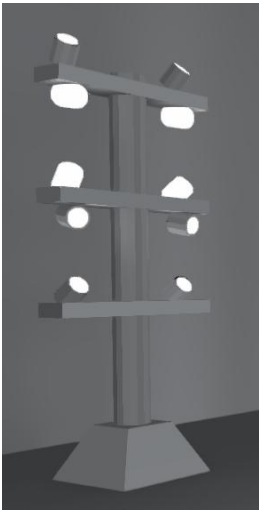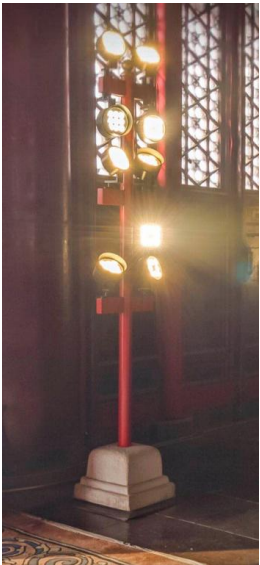

改造灯光模拟

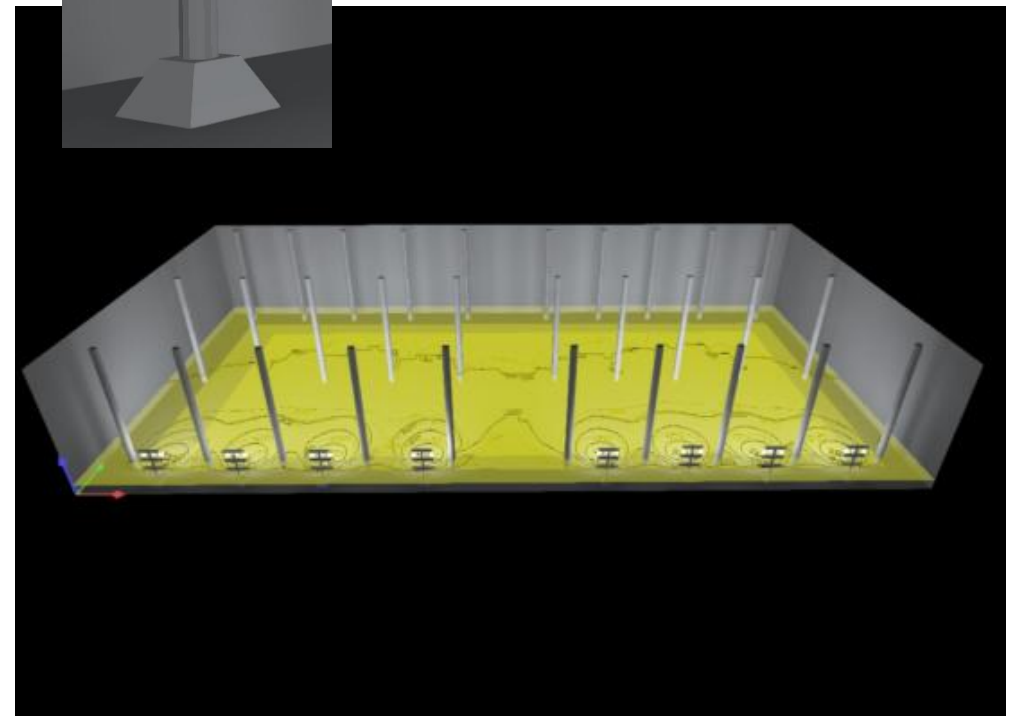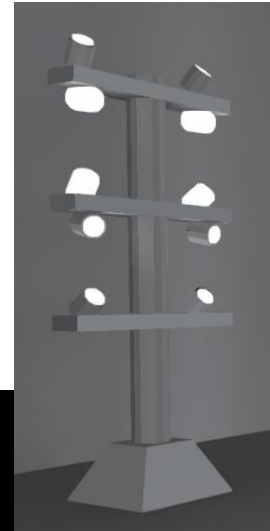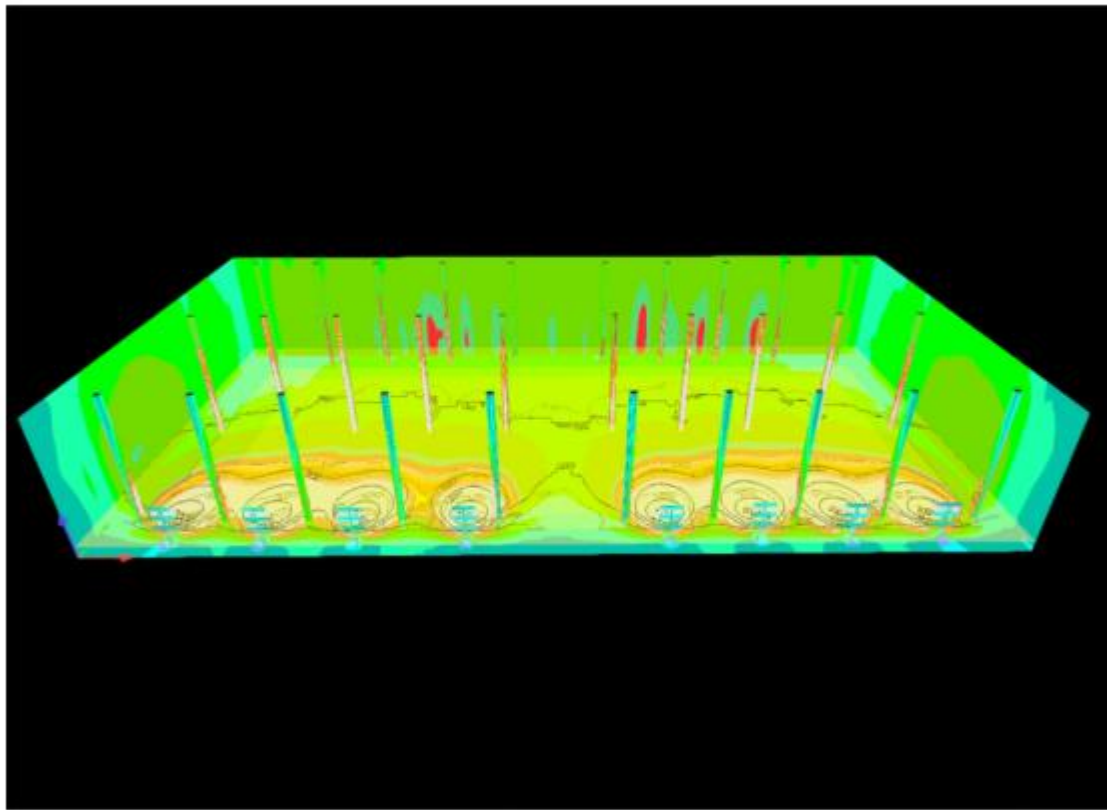

灯光模拟说明



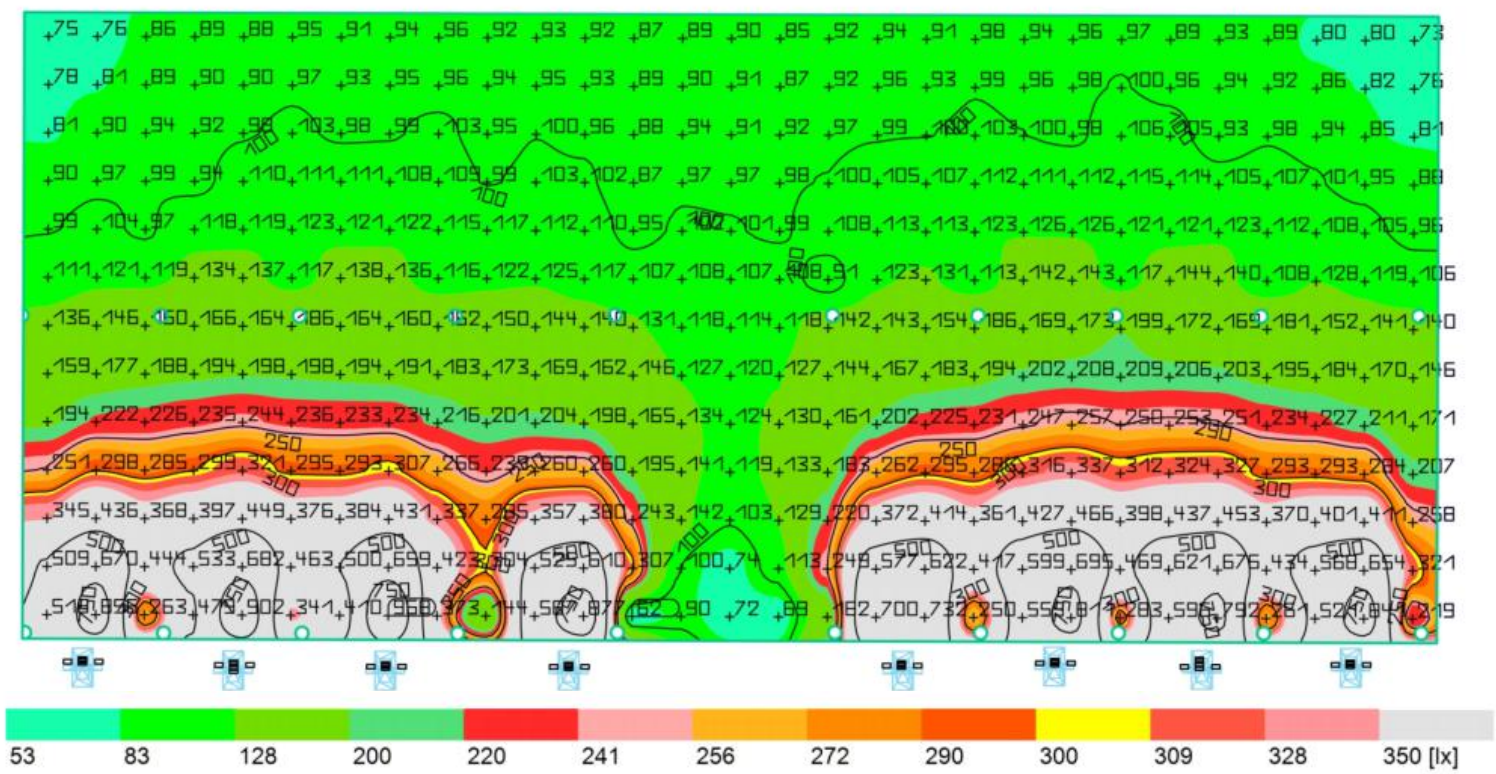


房间长62米、宽20米、高10米。仿真放置8座灯柱，每座灯柱安装4套100W灯具与6套32W辅助灯具，灯柱高度为2.5m。

亮度平均值：209 lx
最小亮度值：62 lx
最大亮度值：968 lx
眩光值：25


注明：因大殿面积较大，亮度平均符合要求，但眩光值较高。

电源线路示意图

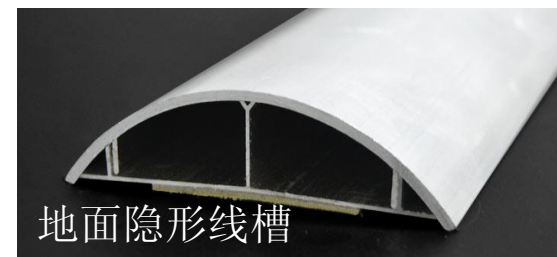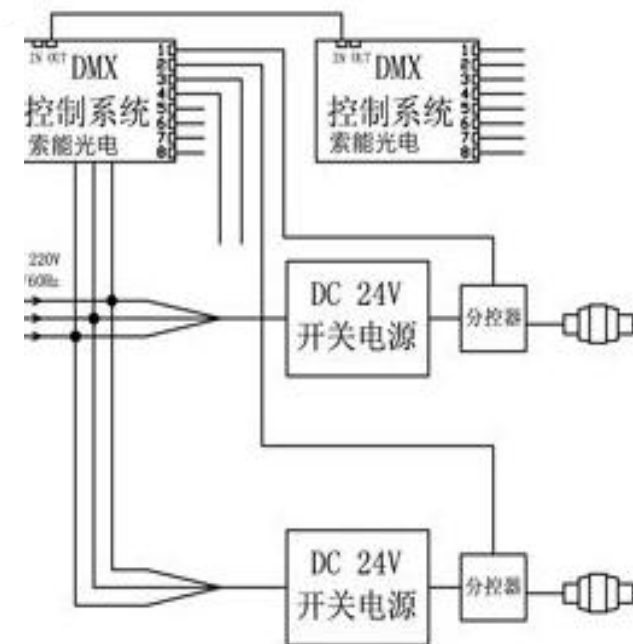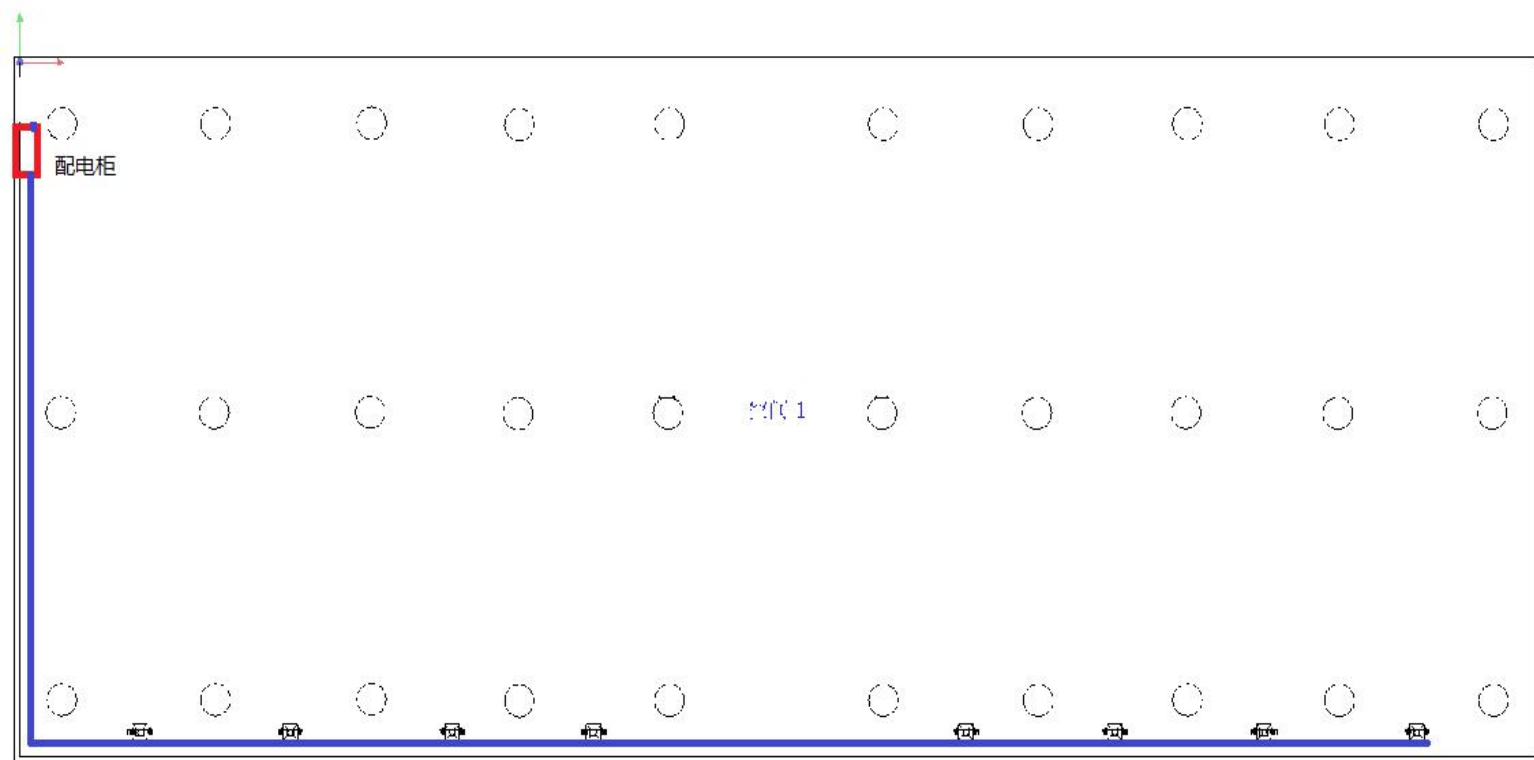

地面隐形线槽

灯柱说明

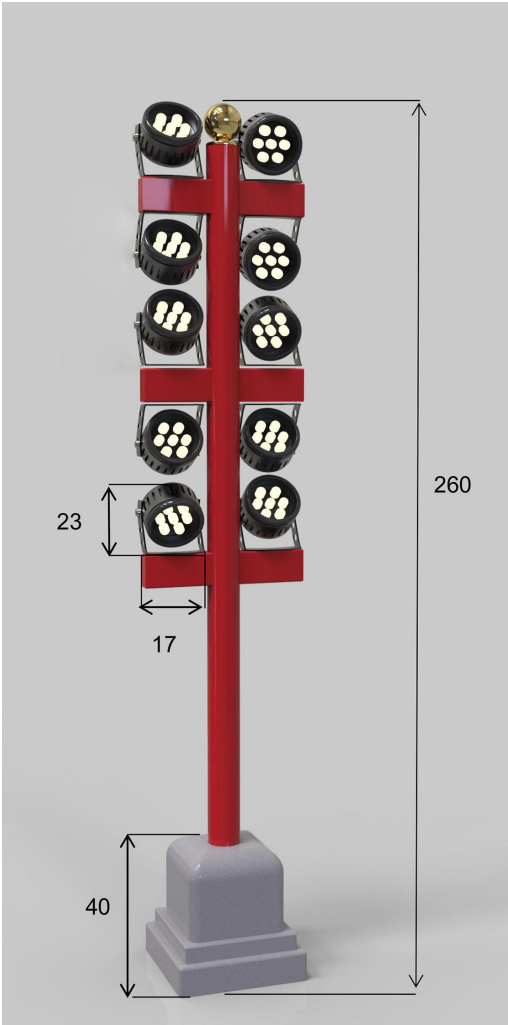

例图

参数			
灯柱尺寸	高：260cm	灯柱材质	铁制烤漆
灯柱底座尺寸	40*40*(30~40) cm	灯柱底座材质	仿石
光源类型	功率	色温	发光角度
LED投射灯	55W	3000K	45°
LED射灯	40W	3000K	24°
LED投射灯	32W	3000K	45°